
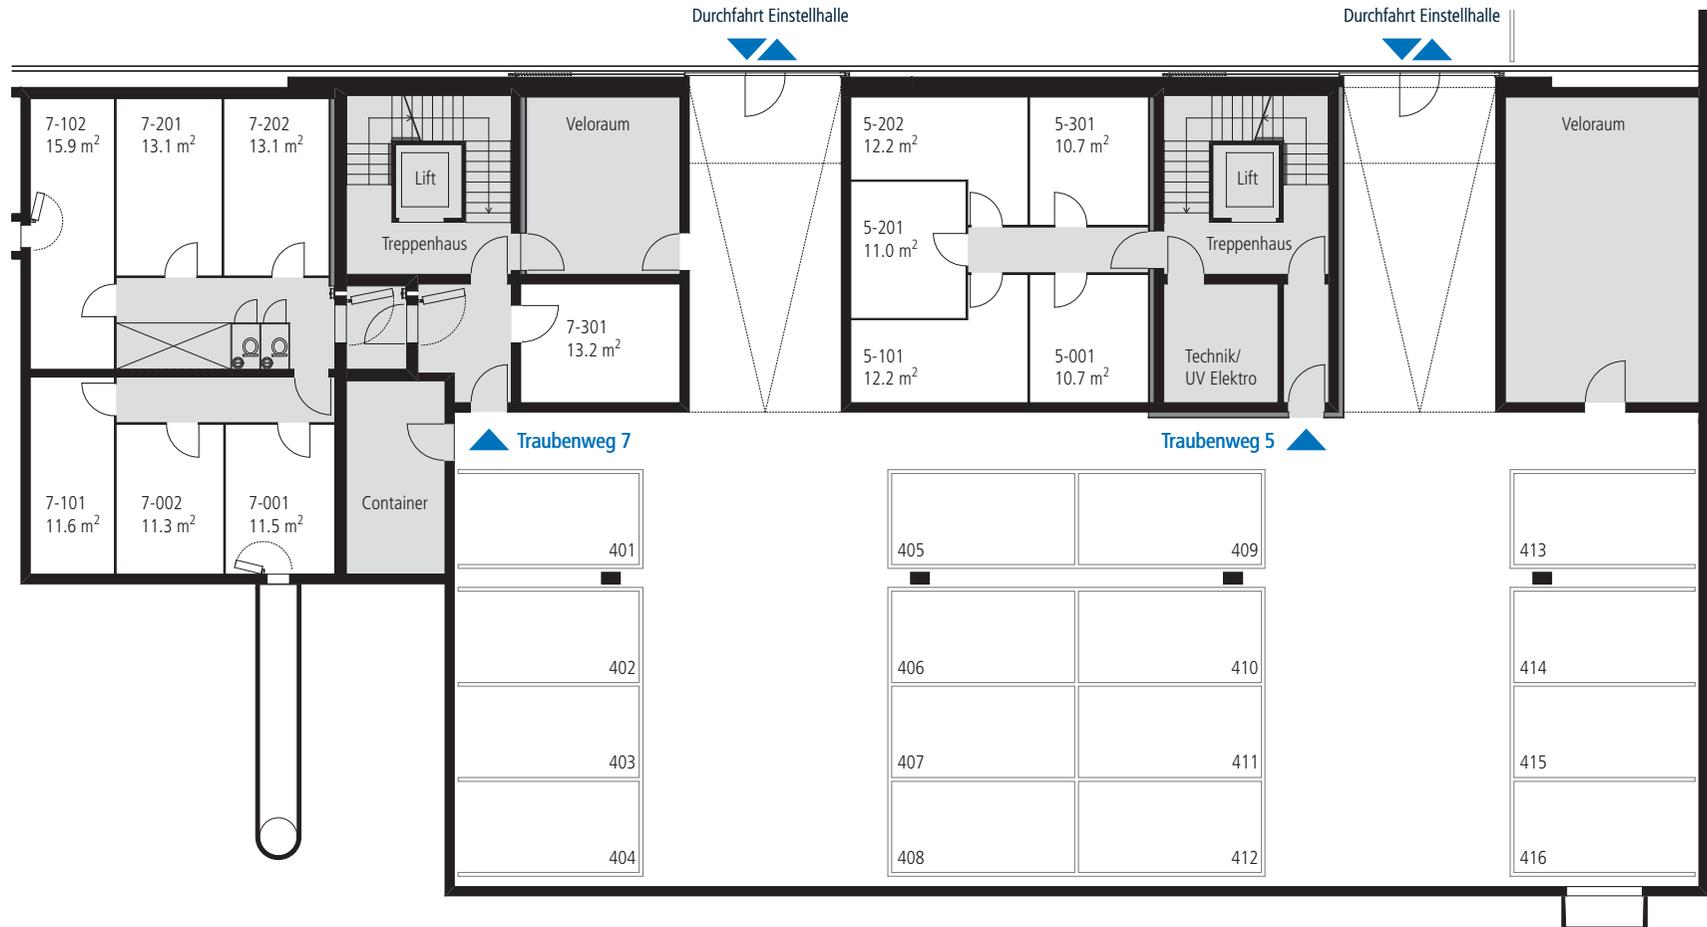


ZENTRUM MÜNSINGEN

Lebendig. Attraktiv. Zentral.

Traubenweg 5 und 7
Untergeschoss
Nebenräume und Keller
Einstellhalle

Autoeinstellhallenplatz CHF 35'000.-

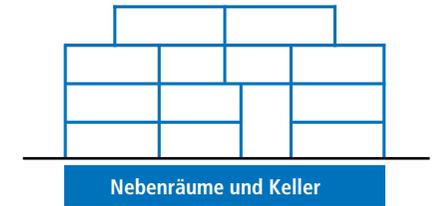


Auskunft und Verkauf

Frutiger AG Immobiliendienstleistungen

Frutigenstrasse 37, 3600 Thun

058 226 80 00, idl@frutiger.com, www.frutiger.com

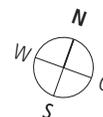

10 m

Masstab 1:200

www.zentrum-muensingen.ch