

ZENTRUM MÜNSINGEN



Lebendig. Attraktiv. Zentral.

Wohnung 7-001 Traubenweg 7

4½ Zimmer, Erdgeschoss

Verkaufspreis CHF 915'000.–

Nettowoohnfläche: 117.7 m²
Sitzplatz: 21.7 m²
Garten: 121.7 m²
Gesamtfläche: 139.4 m²

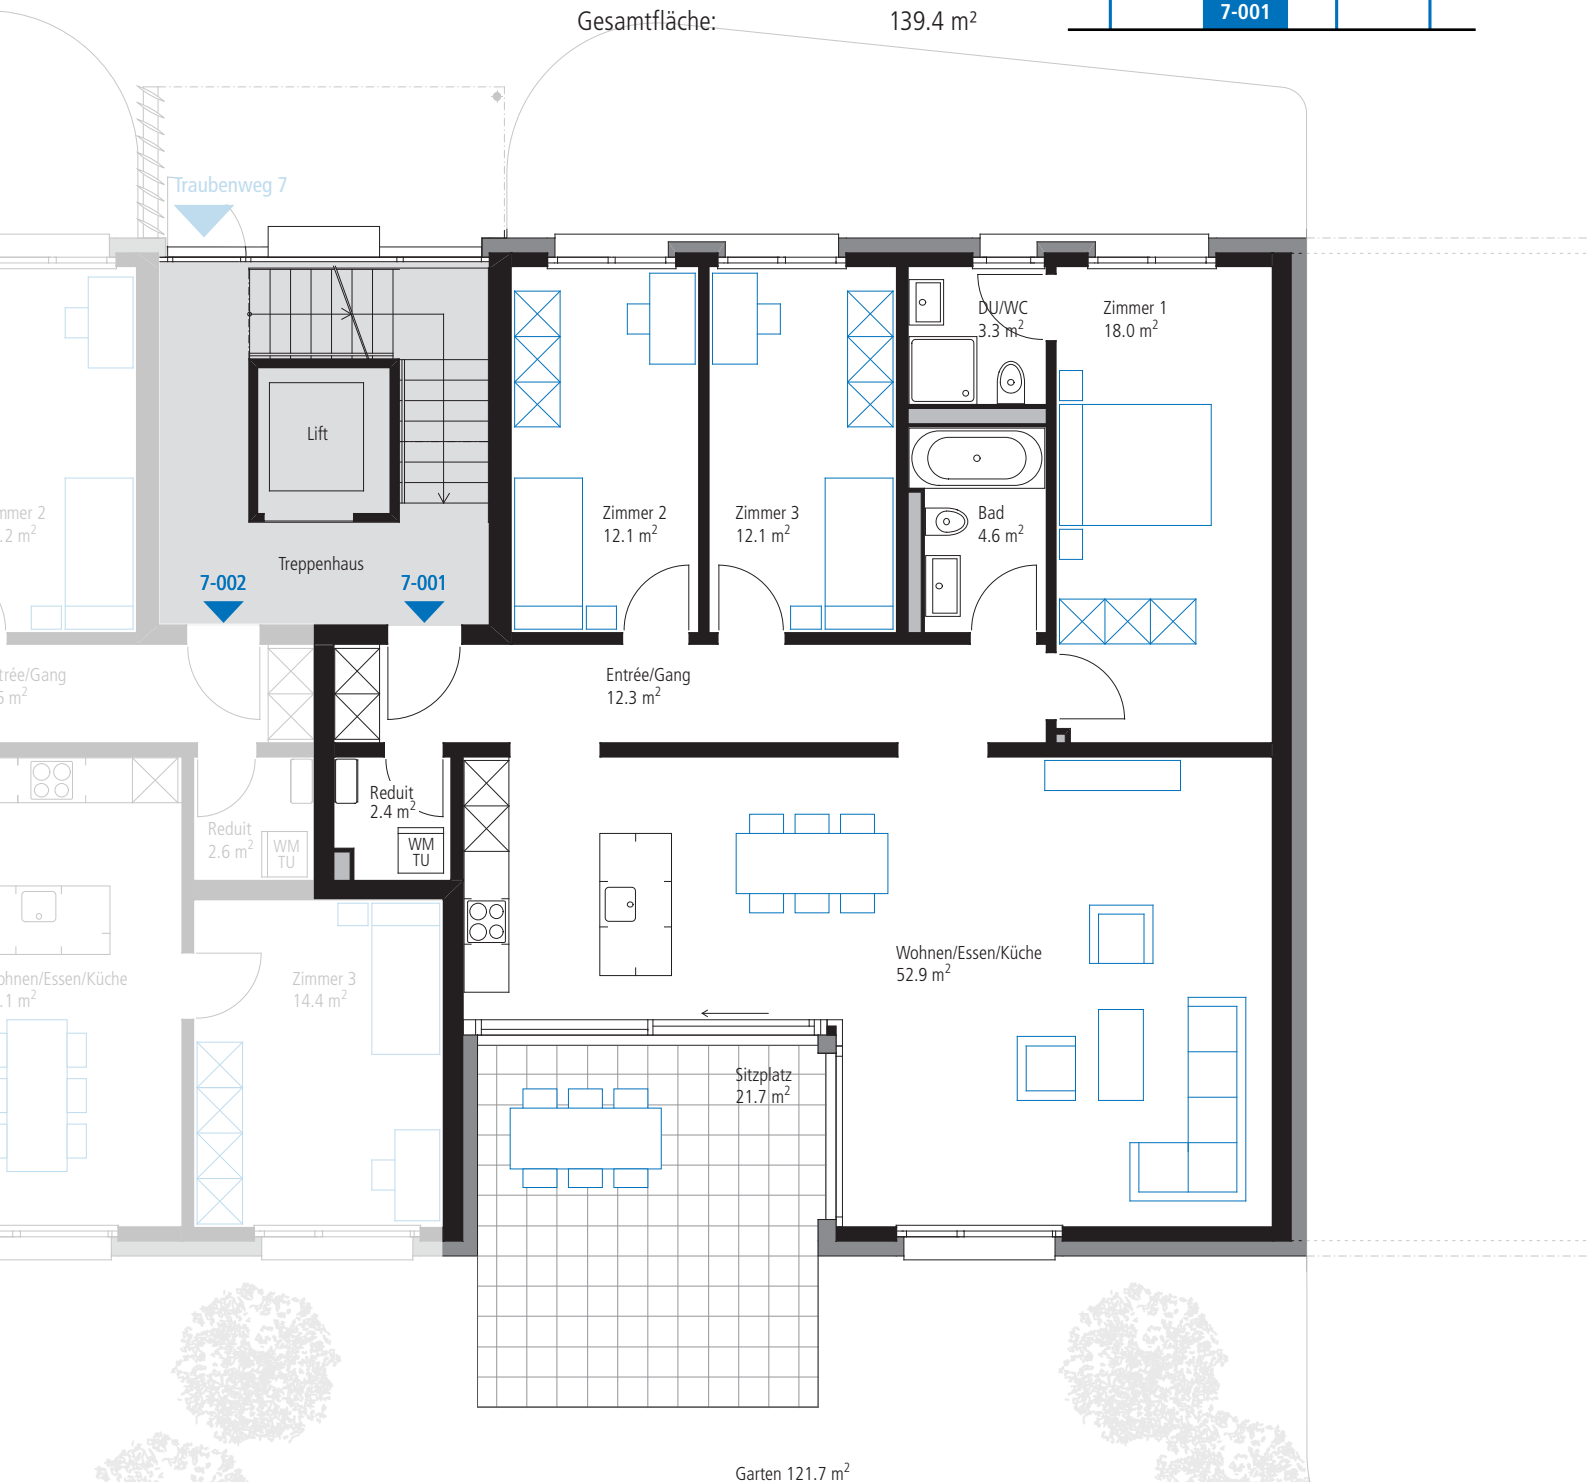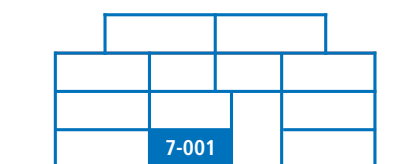

Frutiger

Auskunft und Verkauf

Frutiger AG Immobiliendienstleistungen

Frutigenstrasse 37, 3600 Thun

058 226 80 00, idl@frutiger.com, www.frutiger.com



5 m

Masstab 1:100

www.zentrum-muensingen.ch