

# ZENTRUM MÜNSINGEN

Lebendig. Attraktiv. Zentral.

**Wohnung 7-002 Traubenweg 7**

**4½ Zimmer, Erdgeschoss**



Verkaufspreis CHF 915'000.–

Nettowoohnfläche: 108.7 m<sup>2</sup>

Sitzplatz: 23.8 m<sup>2</sup>

Garten: 230.8 m<sup>2</sup>

Gesamtfläche: 132.5 m<sup>2</sup>

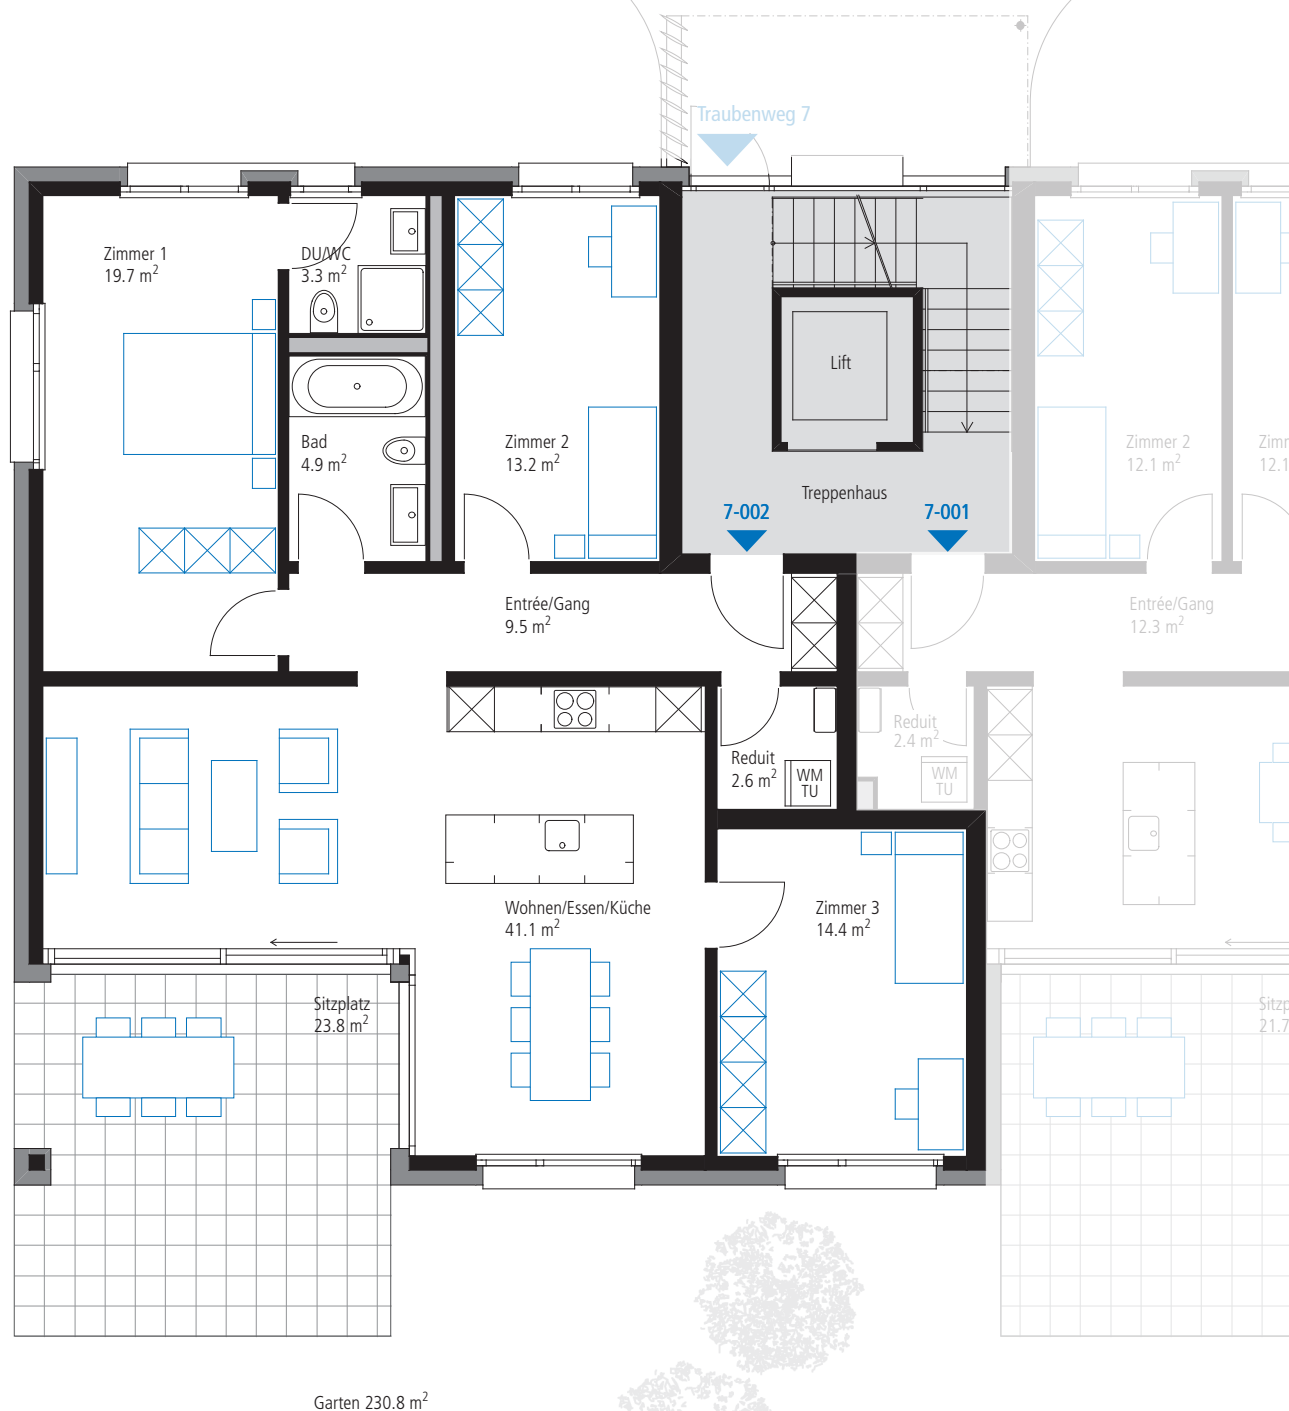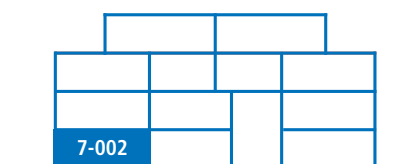

## Auskunft und Verkauf

Frutiger AG Immobiliendienstleistungen

Frutigenstrasse 37, 3600 Thun

058 226 80 00, idl@frutiger.com, www.frutiger.com



5 m

Masstab 1:100

[www.zentrum-muensingen.ch](http://www.zentrum-muensingen.ch)